

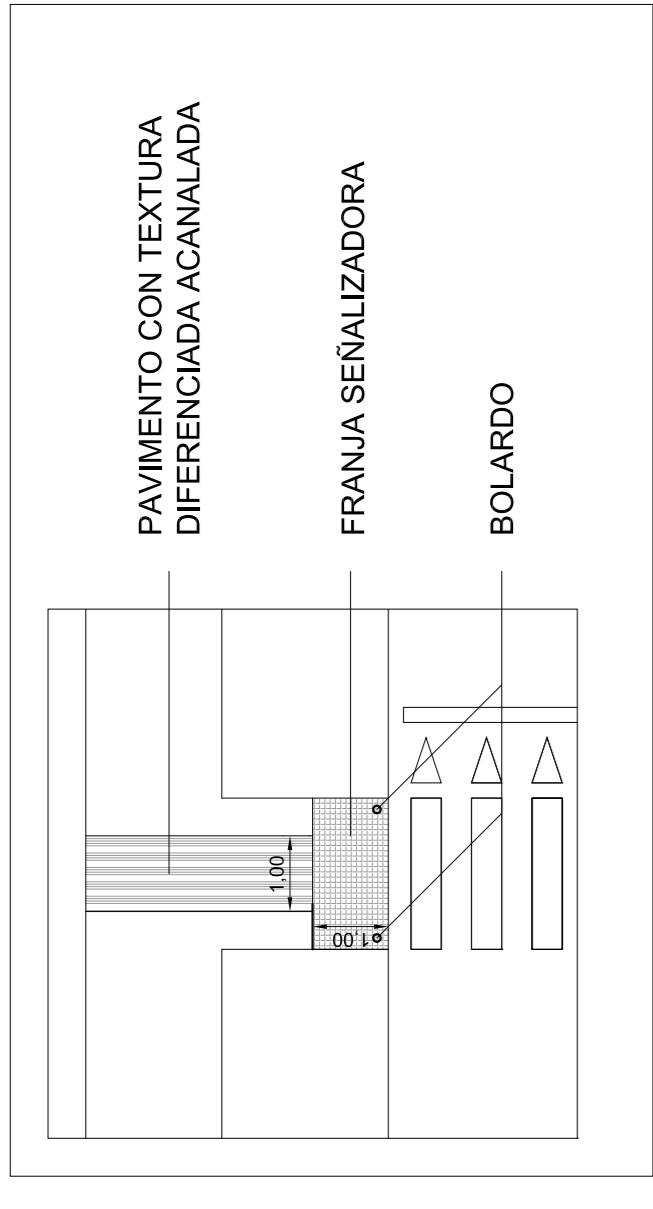


PROTECCIÓN DESNIVELES (ZONA RODADURA) - TIPO 3

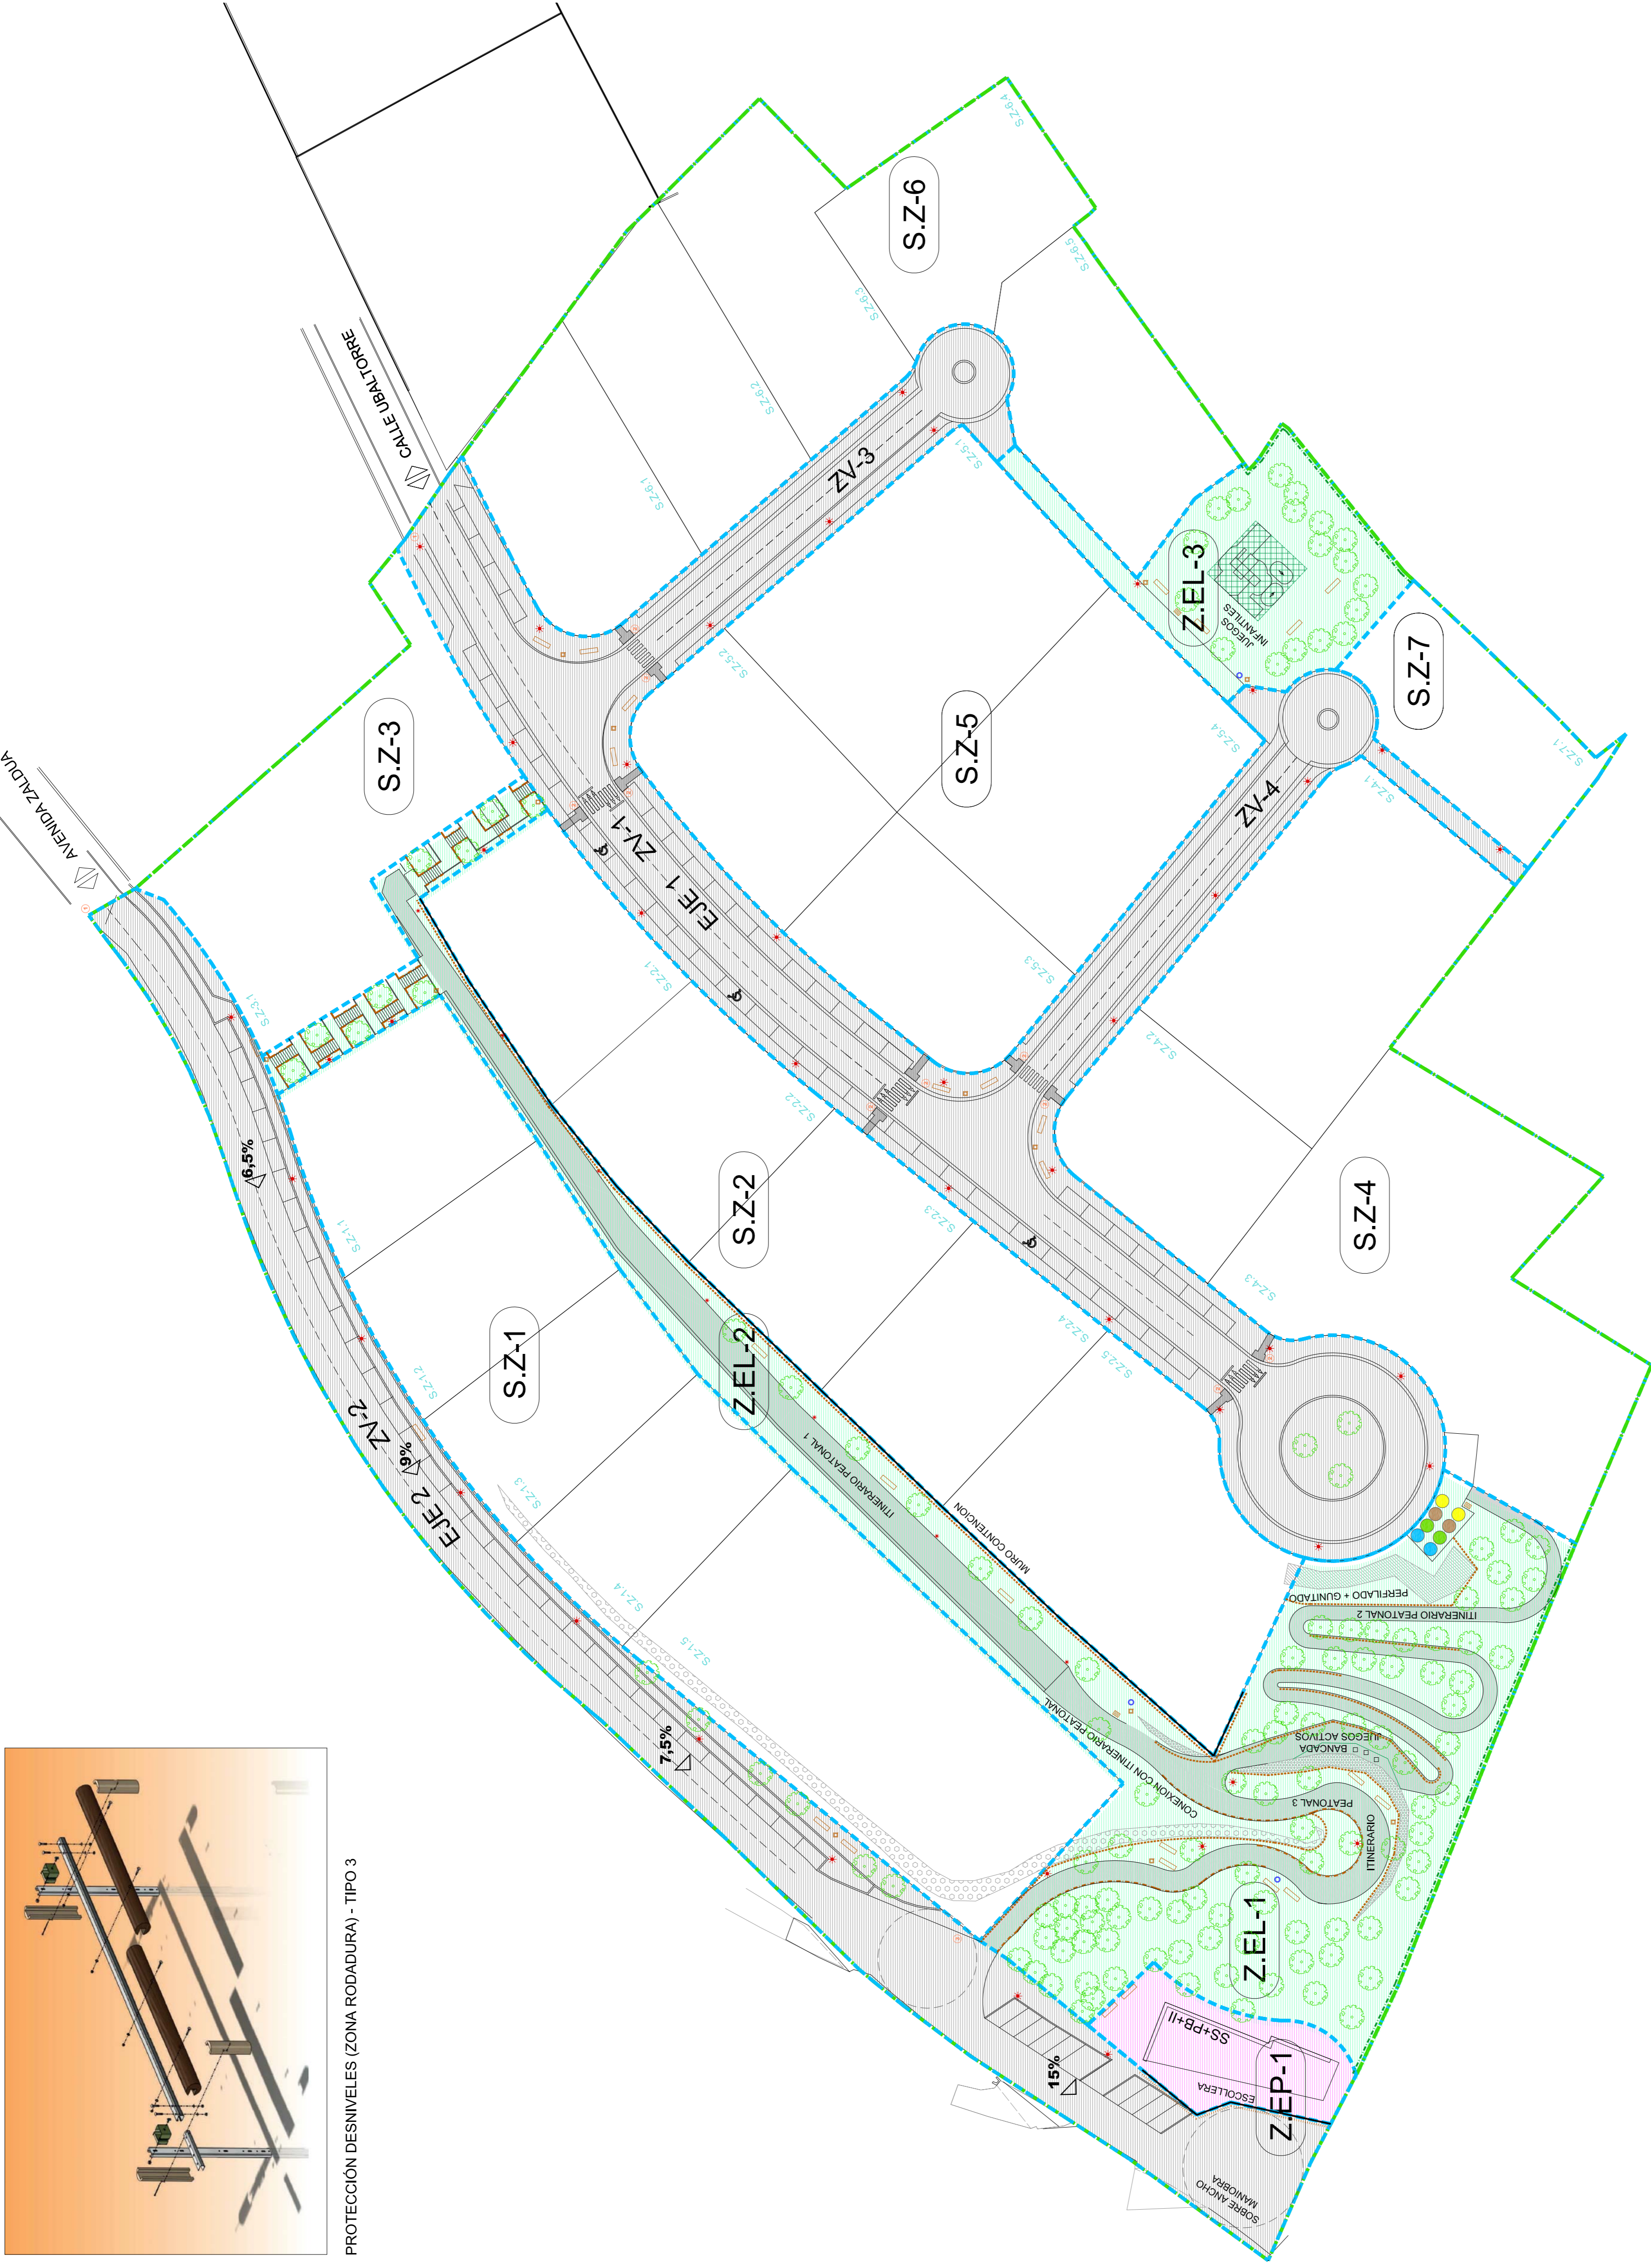


PASO DE CEBRA TIPO
SI/ANEJO II ART 3.5 NORMAS TÉCNICAS ACCESIBILIDAD
LEY 20/1997 DE G.V.

- LIMITE DE SECTOR S.A.U.R.-1
- LIMITE SUBZONAS
- CIERRE MALLA SIMPLE TORSION H = 1,00 m.
- LIMITE SECTOR Z.EL-1 L = 84 m.
- LIMITE SECTOR Z.EL-3 L = 38 m.
- BARANDILLAS S/ LEY 20/1997GV - TIPO 1
- PROTECCIÓN DESNIVELES (ZONA VERDE) H > 40cm - TIPO 2
- PROTECCIÓN DESNIVELES (ZONA RODADURA) - TIPO 3
- ITINERARIOS PEATONALES:

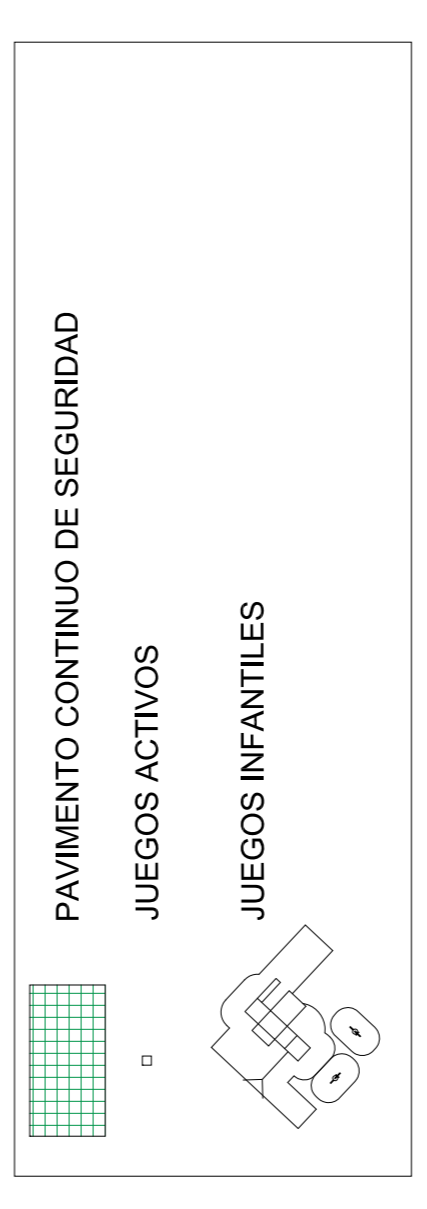

- ARBOLES VÍA PUBLICA
- ★ PUNTO DE LUZ FORMADO POR LUMINARIA Y ARQUETA H=4m
- BANCOS
- PAPELERAS
- FUENTES
- APARCABICIS

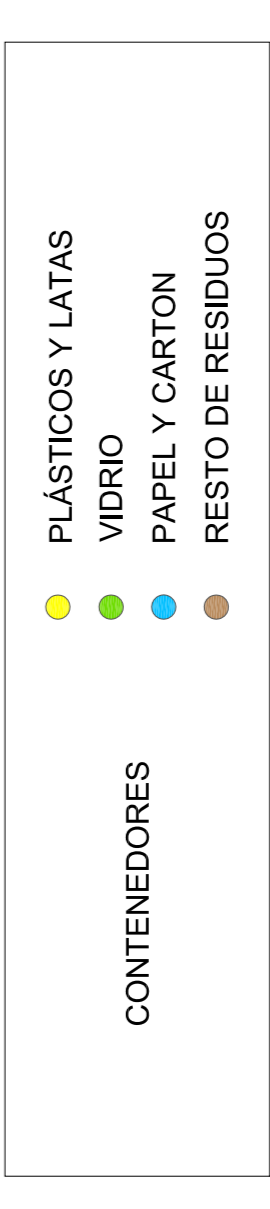

ANEXO 1 - MODIFICACION

PROMOTOR	JUNTA DE CONCERTACIÓN SAUR 1
PROYECTO	PROYECTO DE URBANIZACIÓN - S.A.U.R. -1 -
UBICACIÓN	SAUR 1 - "LA HORMAZA"
PLANO	ARCEÑIEGA ALAVA
Nº	U4
FECHA EXP.	MOBILIARIO Y PAVIMENTOS - MODIFICA U7
ESCALA	30 MAYO 2018 1:1281-PU
ARQUITECTO	E 1:500

- ① SEÑALIZACIÓN VIARIA
- ② VELOCIDAD MÁXIMA 30KM/H
- ③ PASO DE PEATONES
- ④ ACCESO VEHÍCULOS AUTORIZADOS

CONTENCIÓN ENTRE ZV-2 Y Z.EL-1

